


Przedstawiony schemat ma jedynie charakter poglądowy i nie zastępuje projektu.
Instalacja powinna być wyposażona w odpowiednią armaturę oraz zabezpieczenia zgodne z obowiązującymi przepisami

Należy zweryfikować konieczność uzdatniania wody instalacyjnej

Oznaczenie	Kabel elektryczny
PC0	3 x 1.5 ²
PH	3 x 1.5 ²
PS	3 x 1.5 ²
PZ	3 x 1.5 ²
SH	4 x 1.5 ²
FV	2 x 0.75 ²
FA	2 x 0.75 ²
FK	2 x 0.75 ²
FB	2 x 0.75 ²
UBA/EMS	2 x 0.75 ²
230V	3 x 1.5 ²

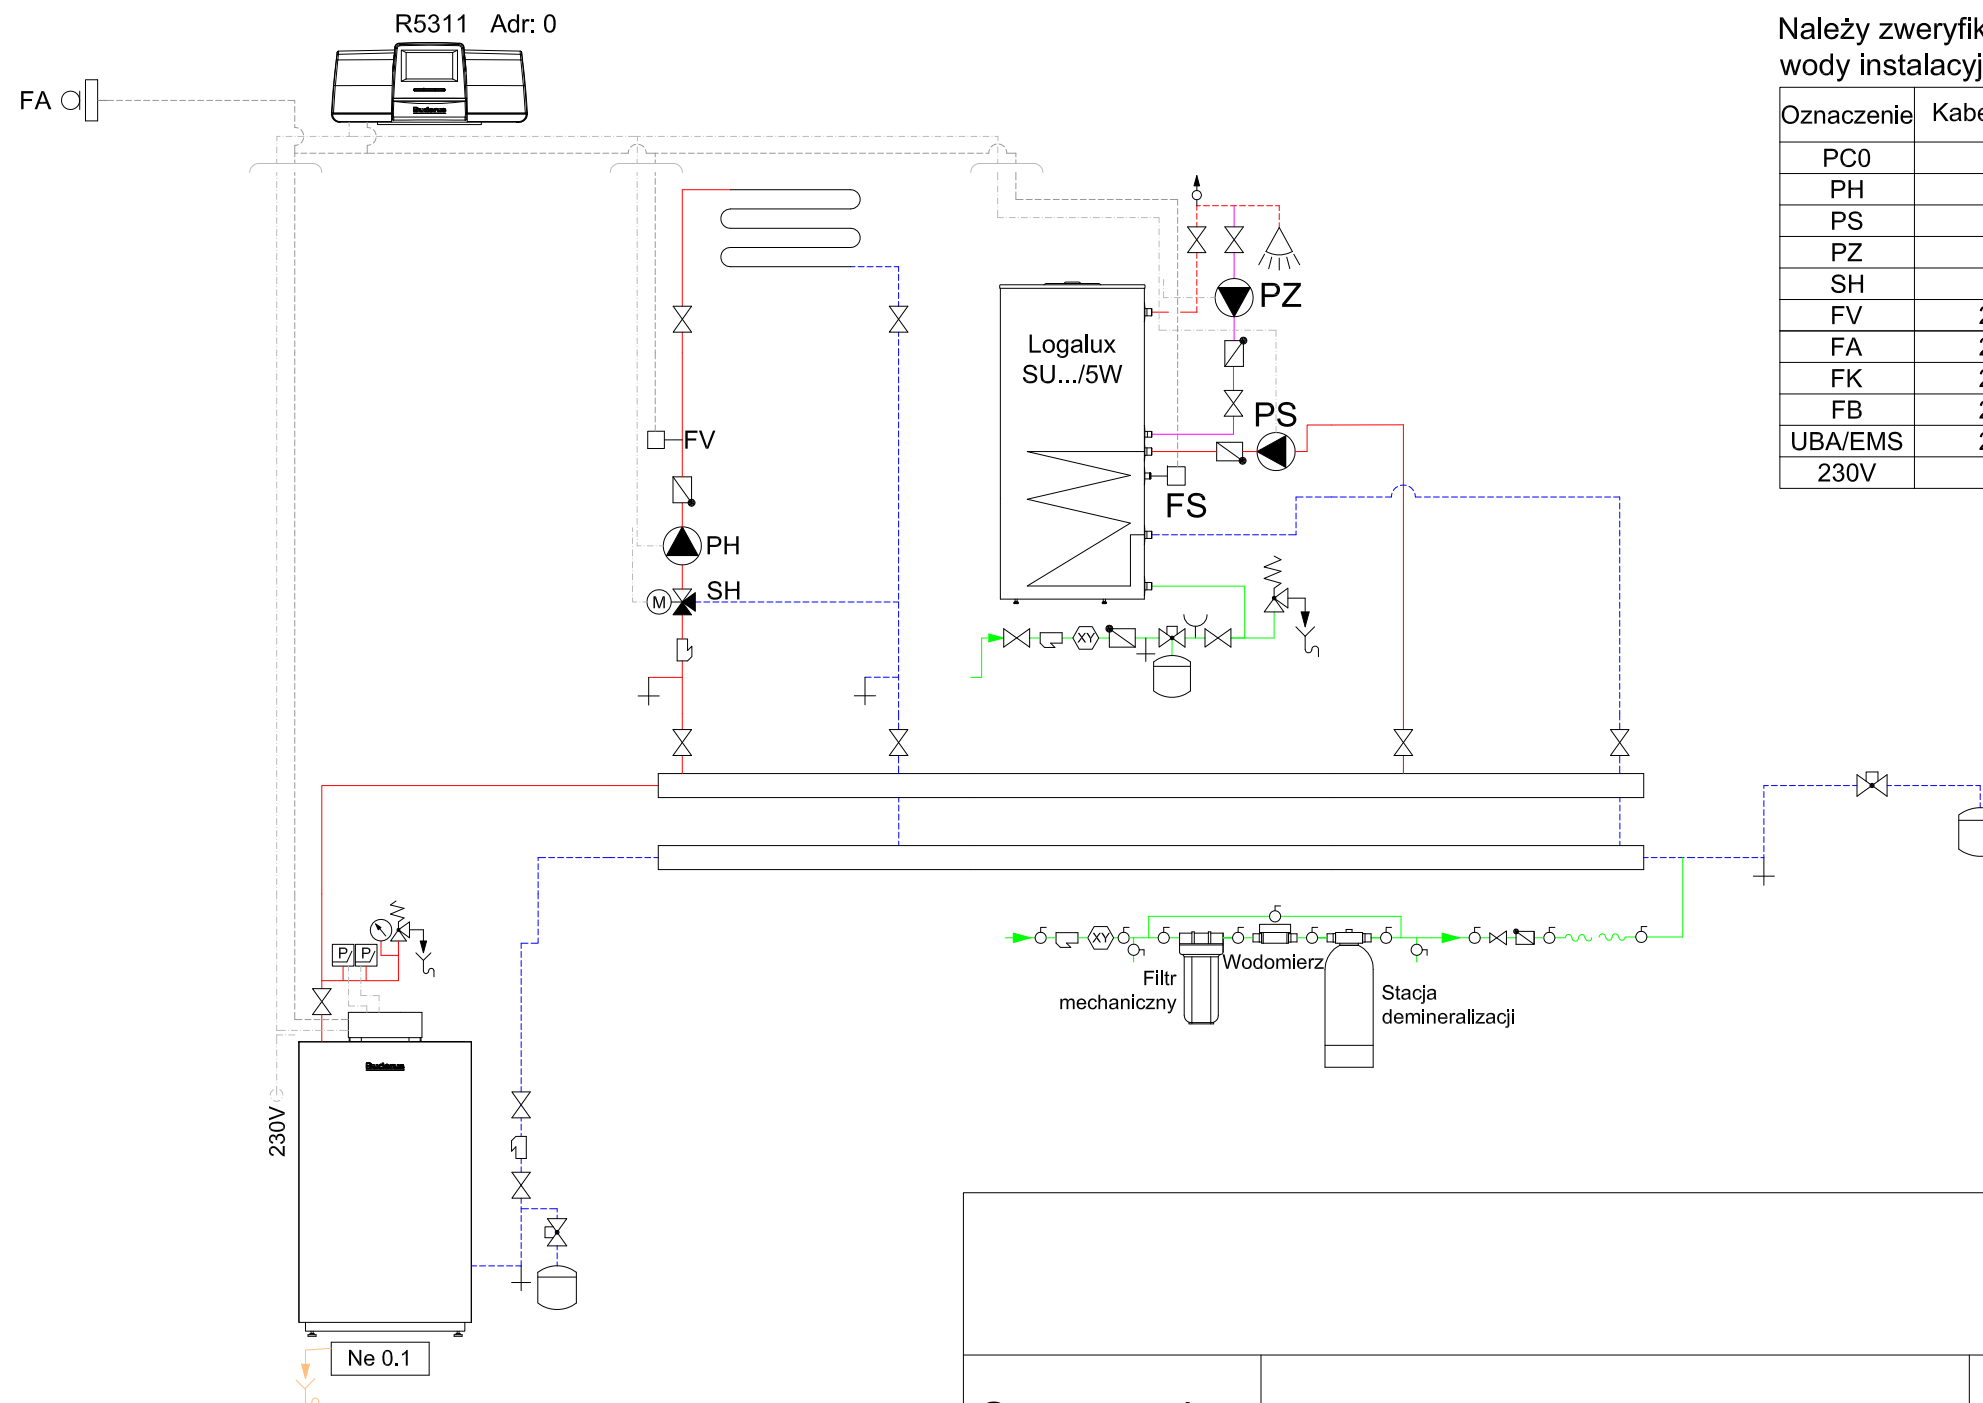

Opracował:

Numer Rysunku:	
-------------------	--

Data:

DD.MM.RRRR r.

Skala:

— — —