


# Buderus

Przedstawiony schemat ma jedynie charakter poglądowy i nie zastępuje projektu. Instalacja powinna być wyposażona w odpowiednią armaturę oraz zabezpieczenia zgodne z obowiązującymi przepisami

Moduły funkcyjne należy podłączyć / montować w odpowiednim regulatorze zgodnie z instrukcją.

Należy zweryfikować konieczność uzdatniania wody instalacyjnej

Oznaczenie	Kabel elektryczny
PC0	3 x 1.5 <sup>2</sup>
PH	3 x 1.5 <sup>2</sup>
PS	3 x 1.5 <sup>2</sup>
PZ	3 x 1.5 <sup>2</sup>
SH	4 x 1.5 <sup>2</sup>
FV	2 x 0.75 <sup>2</sup>
FA	2 x 0.75 <sup>2</sup>
FK	2 x 0.75 <sup>2</sup>
FB	2 x 0.75 <sup>2</sup>
UBA/EMS	2 x 0.75 <sup>2</sup>
230V	3 x 1.5 <sup>2</sup>

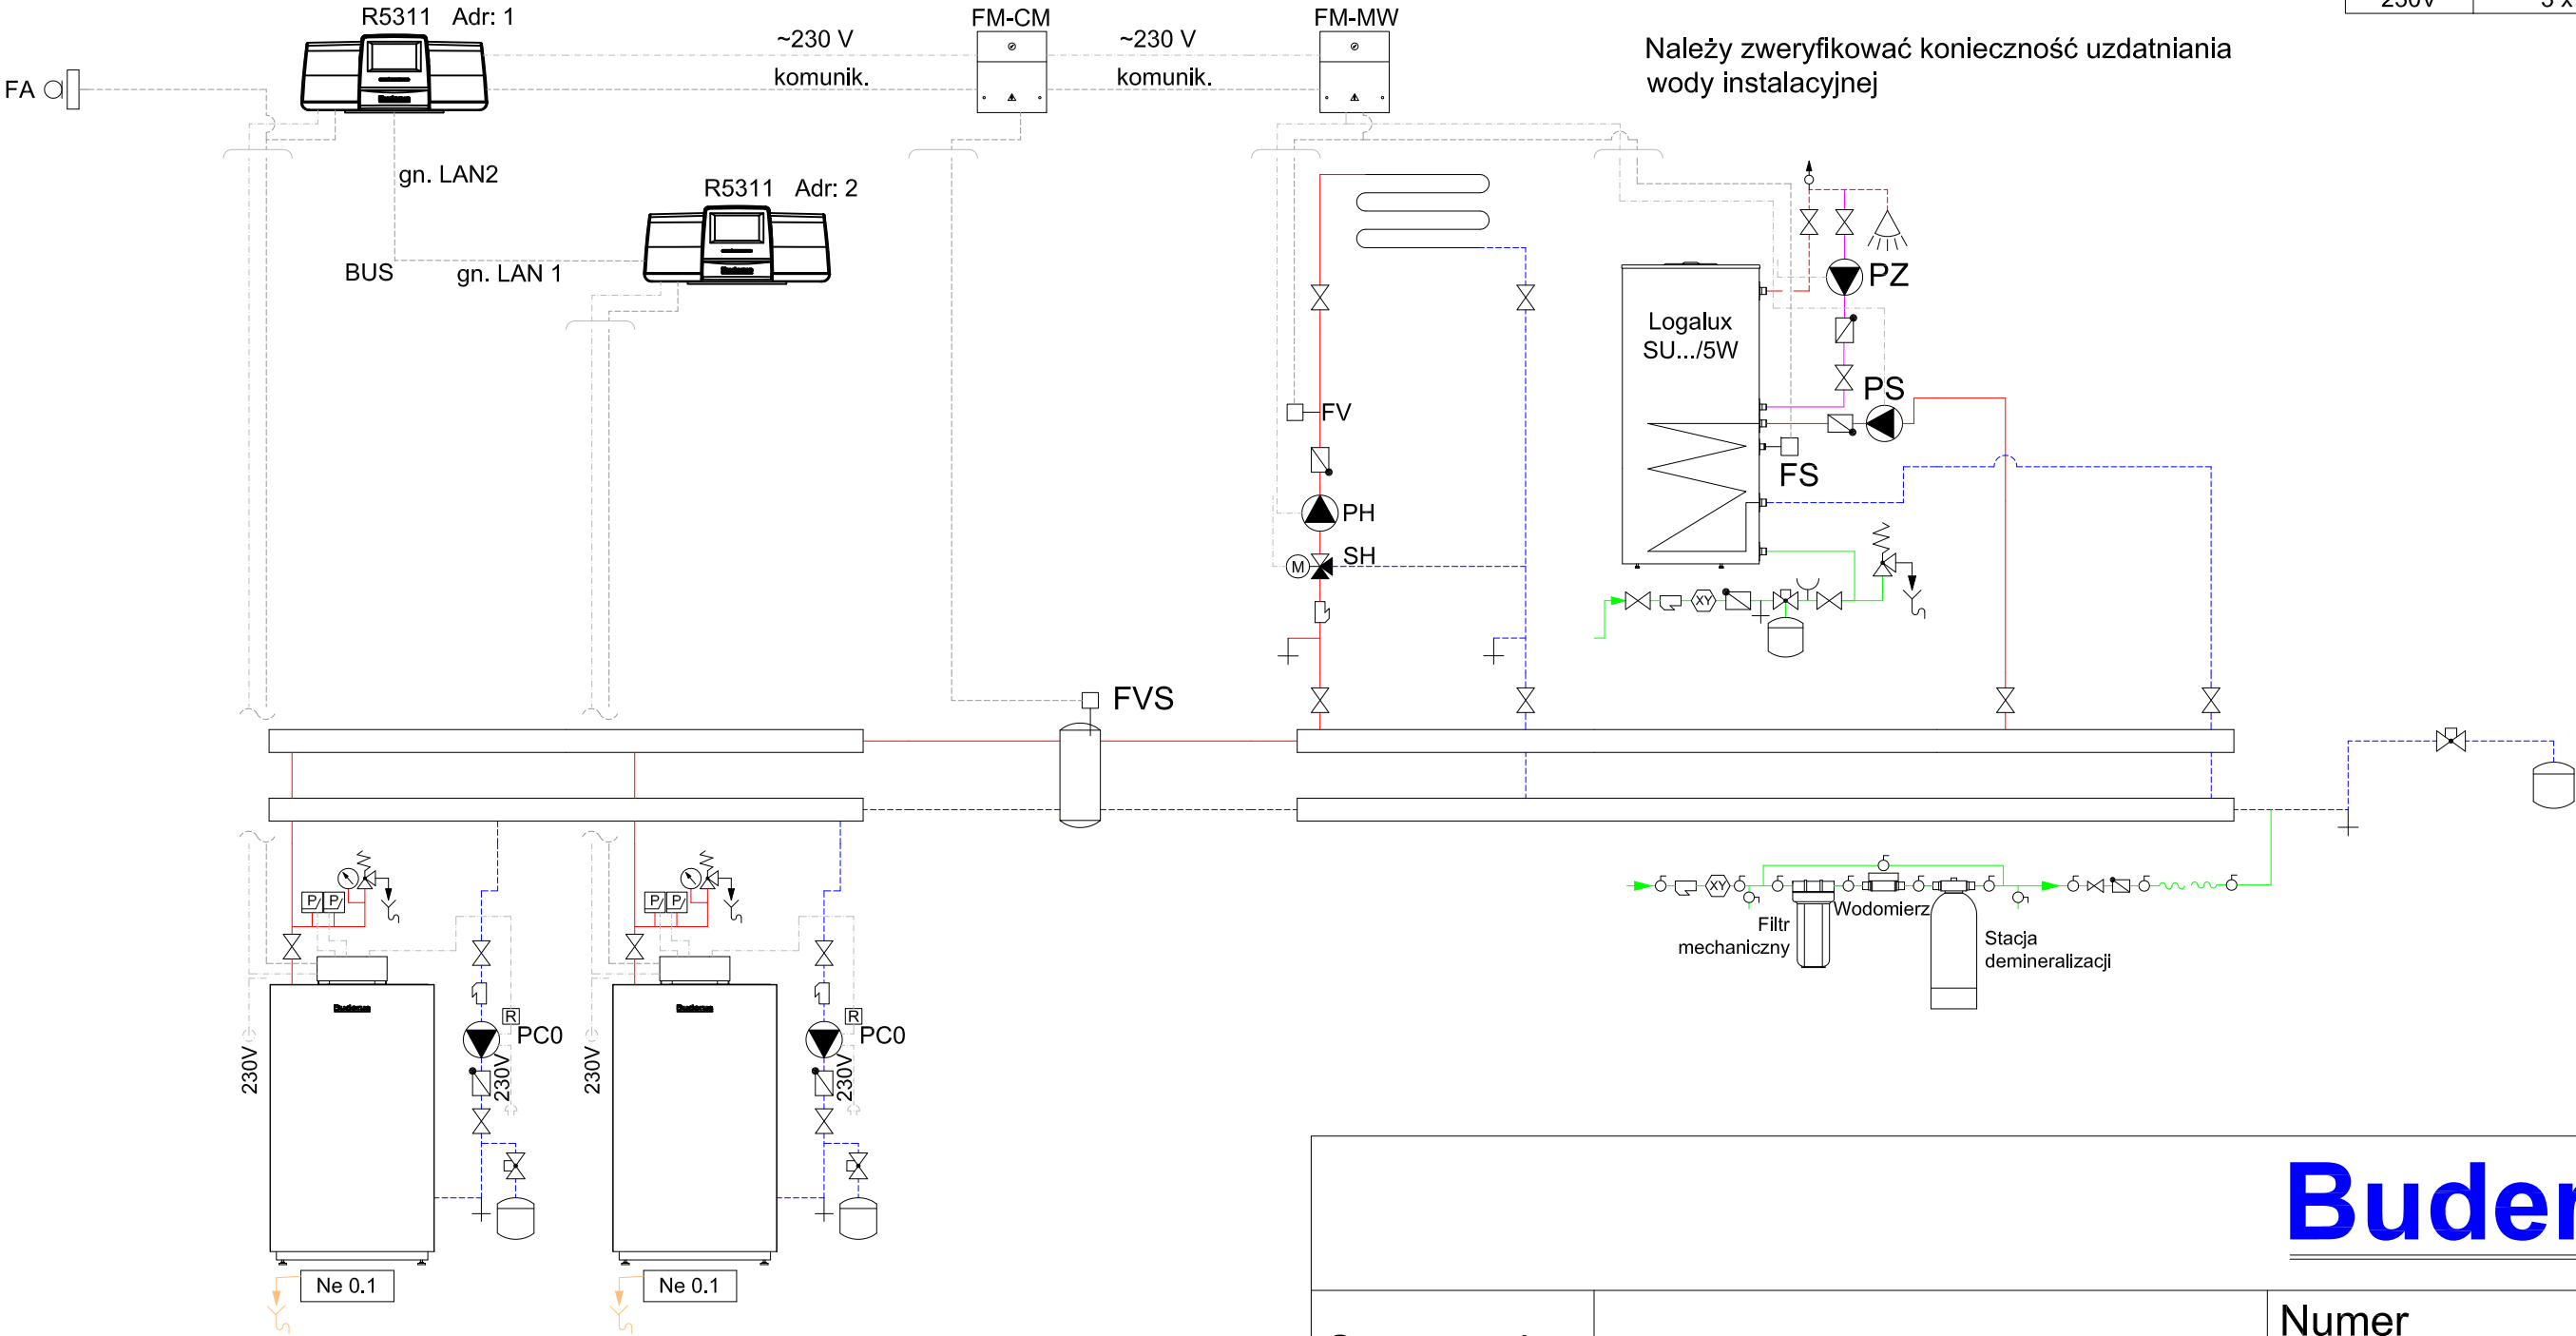

# Buderus

Opracował:		Numer Rysunku:
Data:	DD.MM.RRRR r.	Skala: - - -