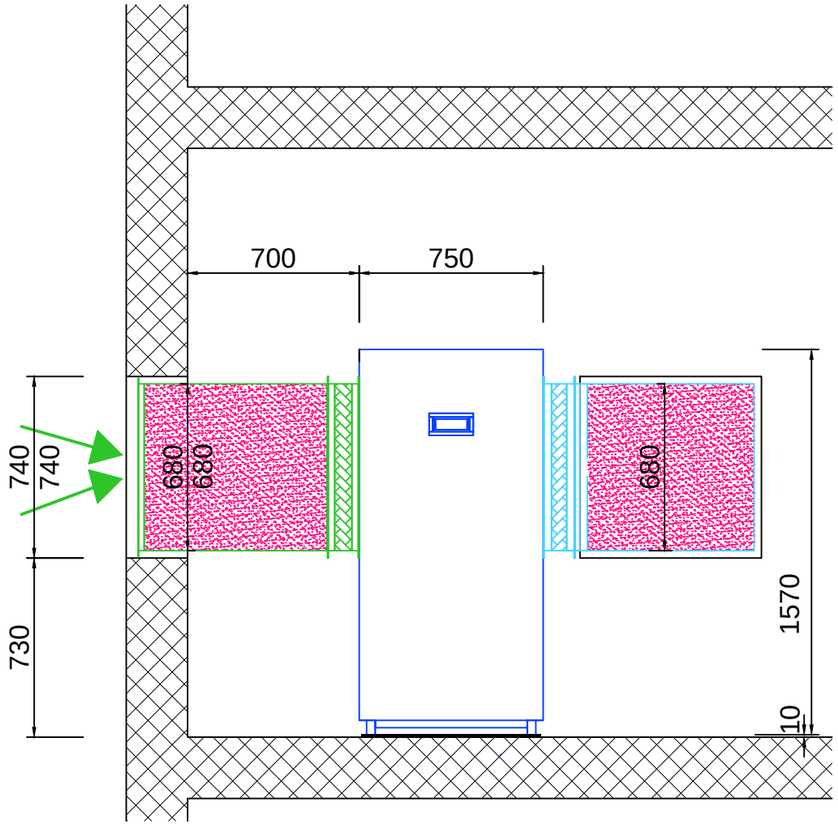

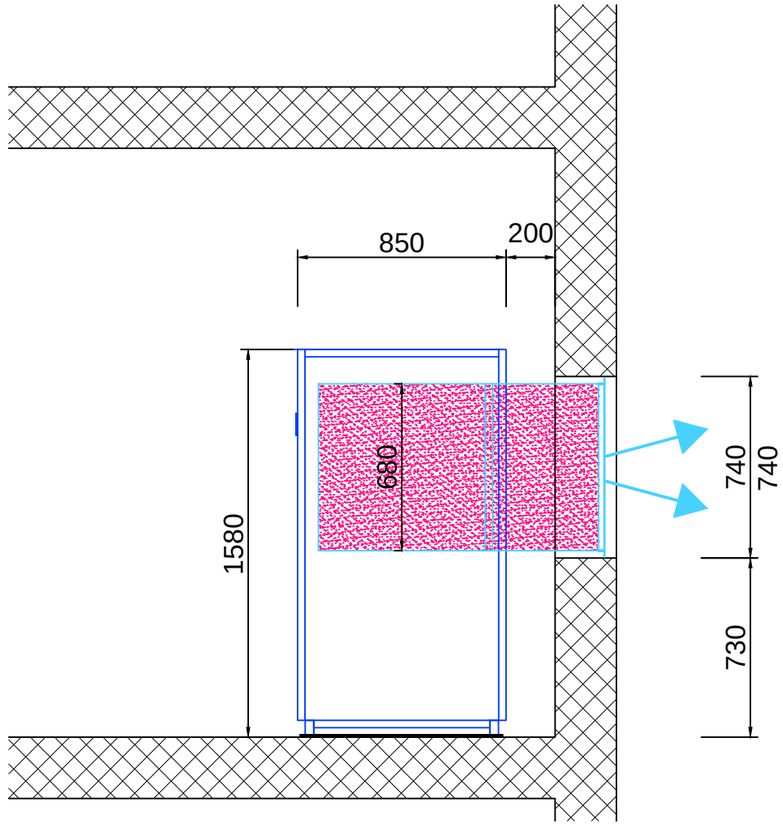

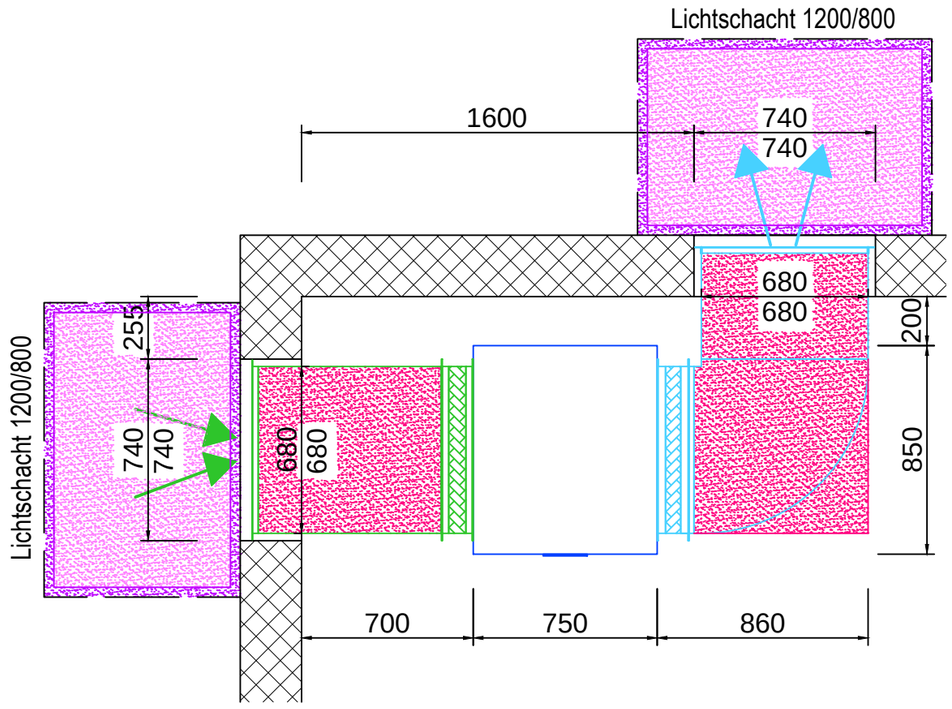

Schalloptimierung Stufe 1 - Kanalsystem: Ansaug 3-4 / Ausblas 9-12 dB(A)
Schalloptimierung Stufe 2 - Lichtschacht-Auskleidung: 3-4 dB(A) pro Schacht
Schalloptimierung Stufe 3 - Lichtschacht-Kulissen: 8-10 dB(A) pro Schacht

Objekt	Standardaufstellung WP	
Bauherrschaft	Buderus Heiztechnik AG 4133 Pratteln	
LI 16TES + LI 20TES_oPSP_E_R_REL		Erstellt RH
Pl.Nr. BUD 07-001	Mst. 1:25 Rev. 01	31.5.2017
Referenzplan	XXXXX	
Dateipfad	O:\Pläne\03_Wärmepumpen\03_Standardpläne\01_Buderus Heiztechnik AG\BUD 07.dwg	

TECH
Lüftung Lüftungstechnik Lüftungsplanung
Industriezone Hofmatt 19
CH-3360 Herzogenbuchsee
Tel +41 62 956 60 30
Fax +41 62 956 60 35
Web www.tech-ag.ch

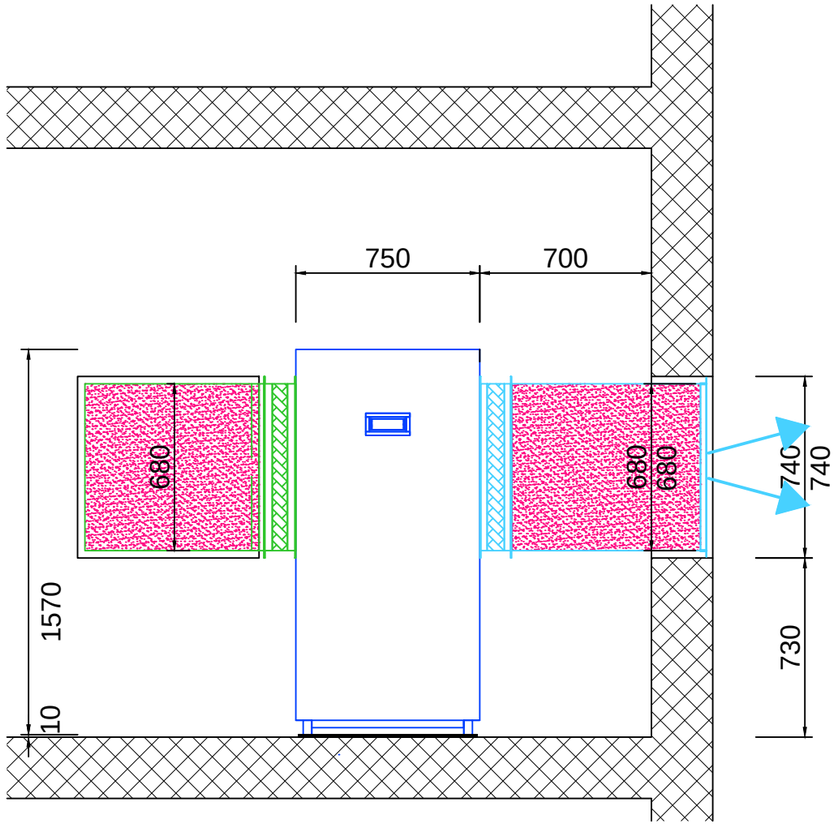

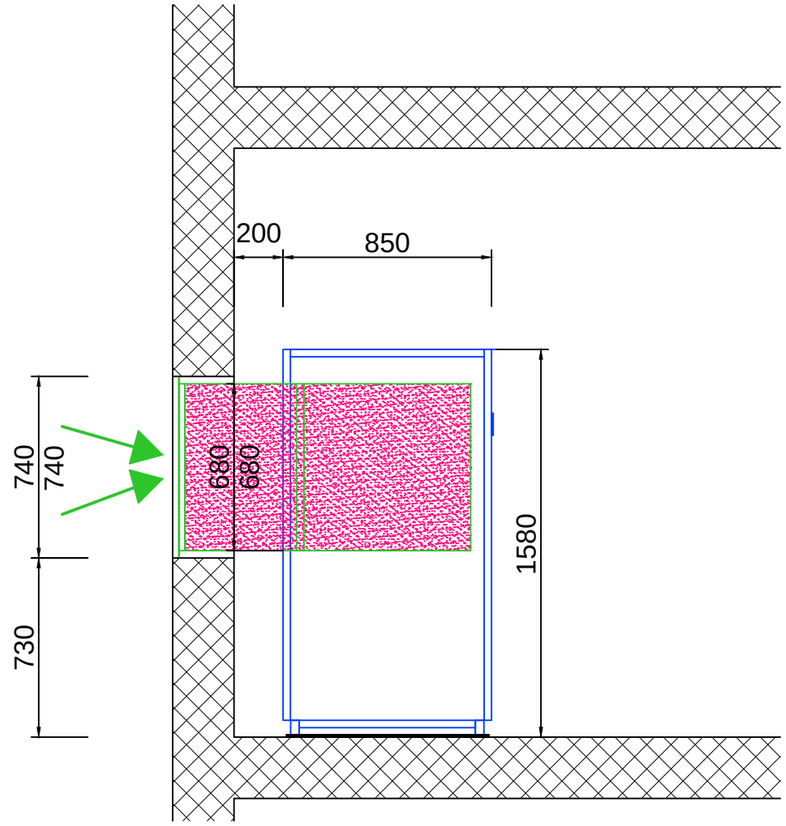

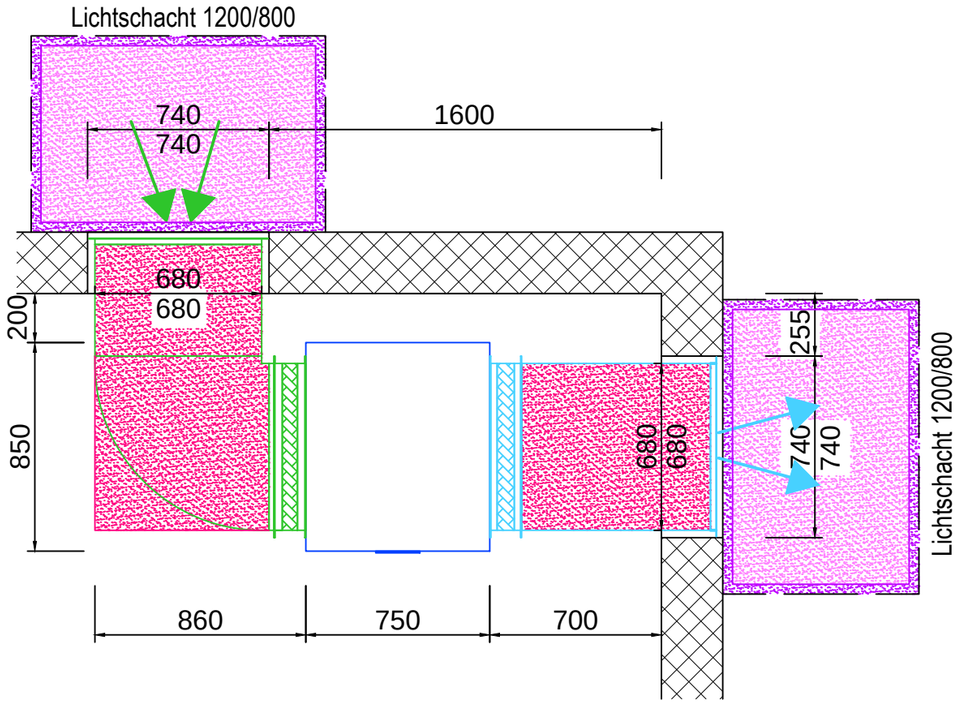

Schalloptimierung Stufe 1 - Kanalsystem: Ansaug 9-12 / Ausblas 6-8 dB(A)
Schalloptimierung Stufe 2 - Lichtschacht-Auskleidung: 3-4 dB(A) pro Schacht
Schalloptimierung Stufe 3 - Lichtschacht-Kulissen: 8-10 dB(A) pro Schacht

Objekt	Standardaufstellung WP	
Bauherrschaft	Buderus Heiztechnik AG 4133 Pratteln	
LI 16TES + LI 20TES_oPSP_E_R_RER		Erstellt RH
Pl.Nr. BUD 07-002	Mst. 1:25 Rev. 01	31.5.2017
Referenzplan	XXXXX	
Dateipfad	O:\Pläne\03_Wärmepumpen\03_Standardpläne\01_Buderus Heiztechnik AG\BUD 07.dwg	

TECH
Lüftung Lüftertechnik Lüftungsbau
Industriezone Hofmatt 19
CH-3360 Herzogenbuchsee
Tel +41 62 956 60 30
Fax +41 62 956 60 35
Web www.tech-ag.ch

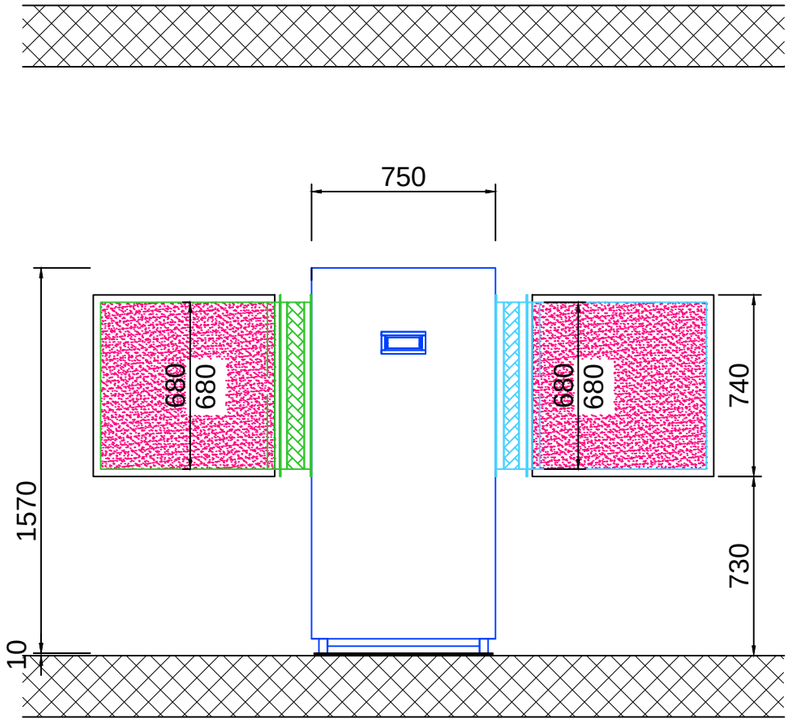

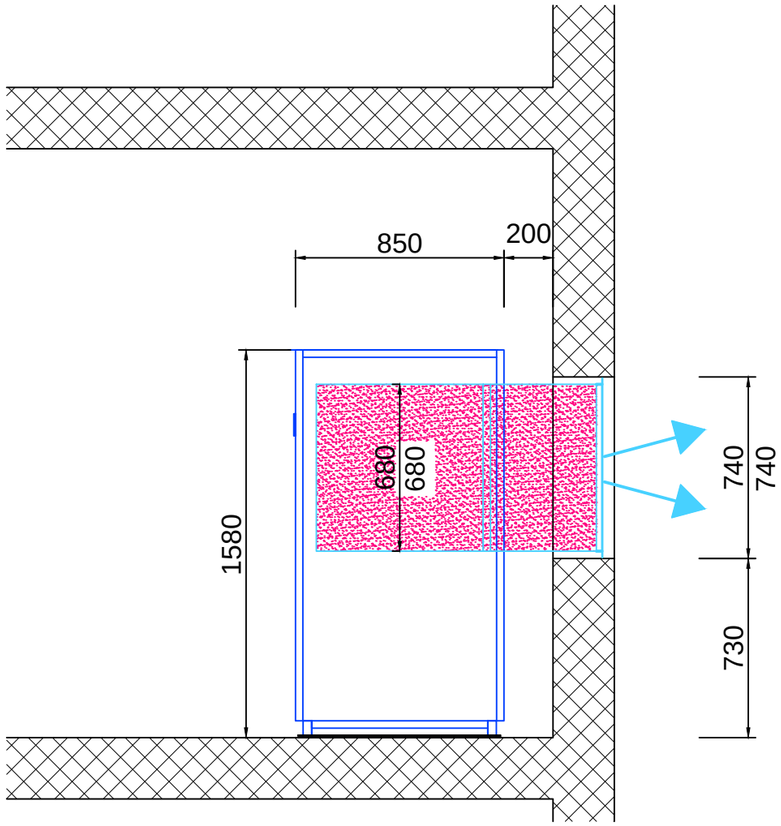

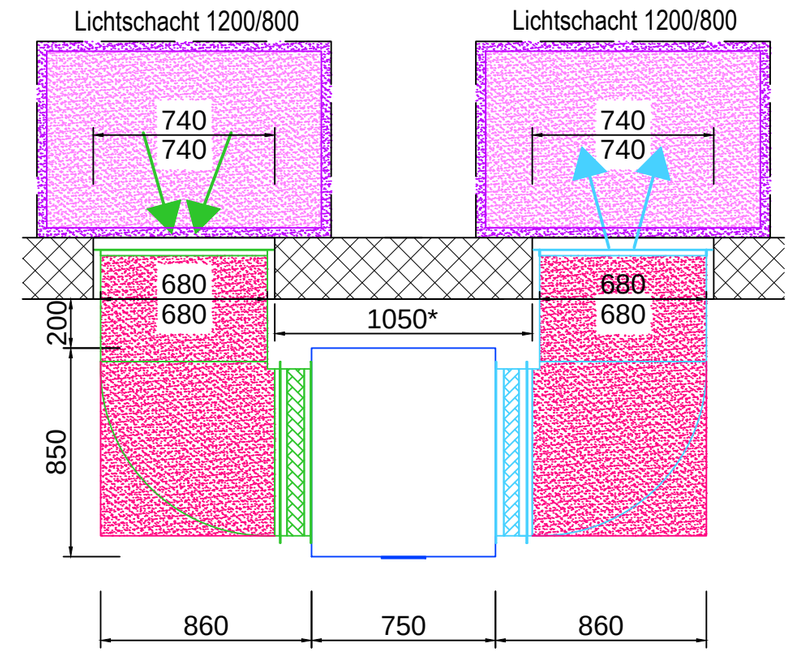

* HINWEIS: Ohne Lichtschächte beträgt der Mindestabstand zwischen den Aussparungen 1.5m (Risiko luftseitiger Kurzschluss)

Schalloptimierung Stufe 1 - Kanalsystem: Ansaug 9-12 / Ausblas 9-12 dB(A)
Schalloptimierung Stufe 2 - Lichtschacht-Auskleidung: 3-4 dB(A) pro Schacht
Schalloptimierung Stufe 3 - Lichtschacht-Kulissen: 8-10 dB(A) pro Schacht

Objekt	Standardaufstellung WP	
Bauherrschaft	Buderus Heiztechnik AG 4133 Pratteln	
LI 16TES + LI 20TES_oPSP_W_R		Erstellt RH
Pl.Nr. BUD 07-003	Mst. 1:25 Rev. 01	31.5.2017
Referenzplan	XXXXX	
Dateipfad	O:\Pläne\03_Wärmepumpen\03_Standardpläne\01_Buderus Heiztechnik AG\BUD 07.dwg	

TECH
Lüftung Lufttechnik Luftqualität
Industriezone Hofmatt 19
CH-3360 Herzogenbuchsee
Tel +41 62 956 60 30
Fax +41 62 956 60 35
Web www.tech-ag.ch

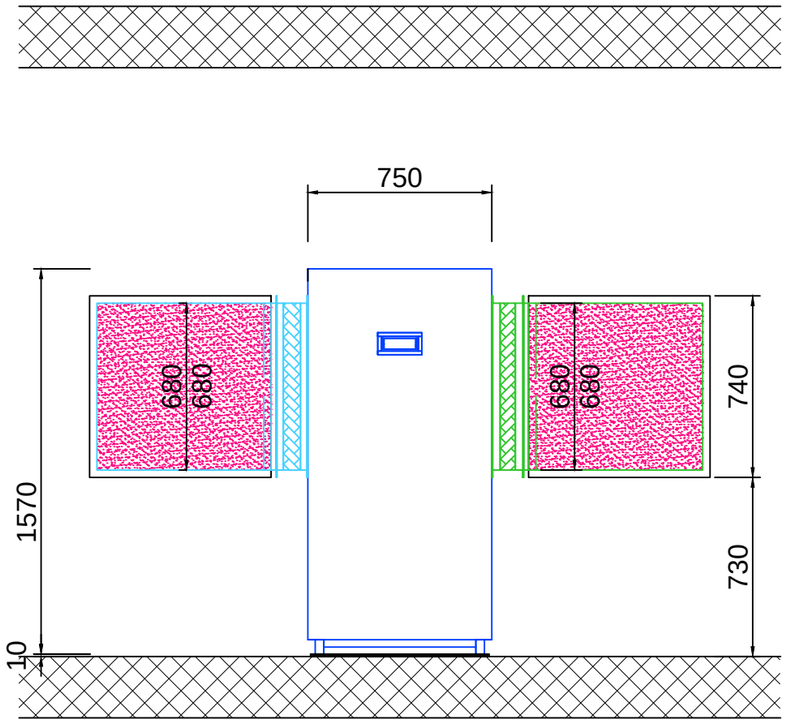

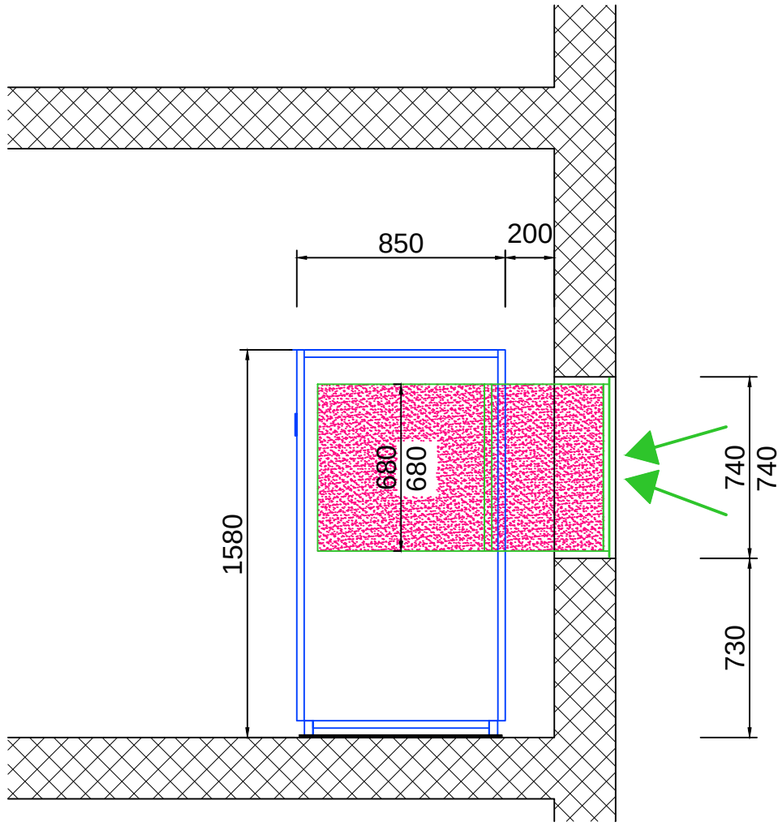

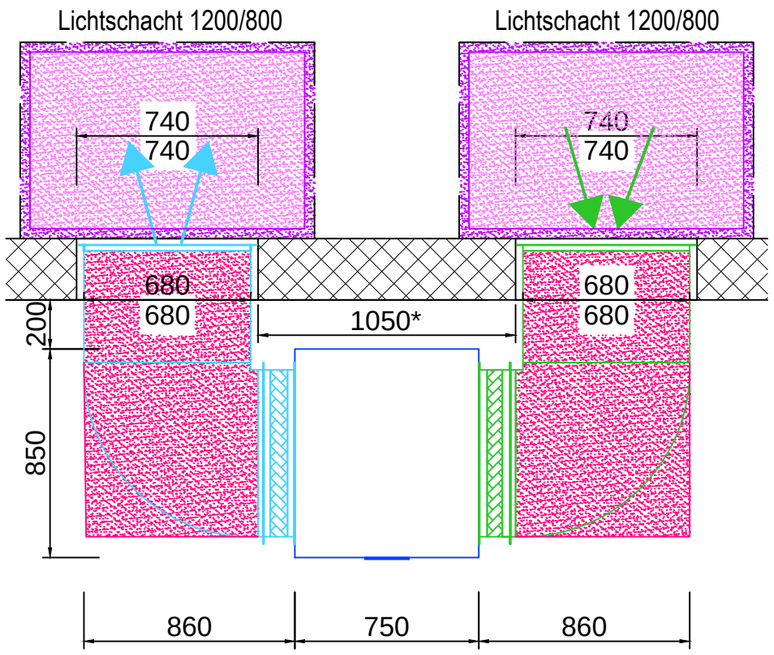

* HINWEIS: Ohne Lichtschächte beträgt der Mindestabstand zwischen den Aussparungen 1.5m (Risiko luftseitiger Kurzschluss)

Schalloptimierung Stufe 1 - Kanalsystem: Ansaug 9-12 / Ausblas 9-12 dB(A)
Schalloptimierung Stufe 2 - Lichtschacht-Auskleidung: 3-4 dB(A) pro Schacht
Schalloptimierung Stufe 3 - Lichtschacht-Kulissen: 8-10 dB(A) pro Schacht

Objekt	Standardaufstellung WP		
Bauherrschaft	Buderus Heiztechnik AG 4133 Pratteln		
LI 16TES + LI 20TES_oPSP_W_L			Erstellt RH
Pl.Nr. BUD 07-004	Mst. 1:25	Rev. 01	31.5.2017
Referenzplan	XXXXX		
Dateipfad	O:\Pläne\03_Wärmepumpen\03_Standardpläne\01_Buderus Heiztechnik AG\BUD 07.dwg		

TECH
Lüftung Lufttechnik Beratung
Industriezone Hofmatt 19
CH-3360 Herzogenbuchsee
Tel +41 62 956 60 30
Fax +41 62 956 60 35
Web www.tech-ag.ch

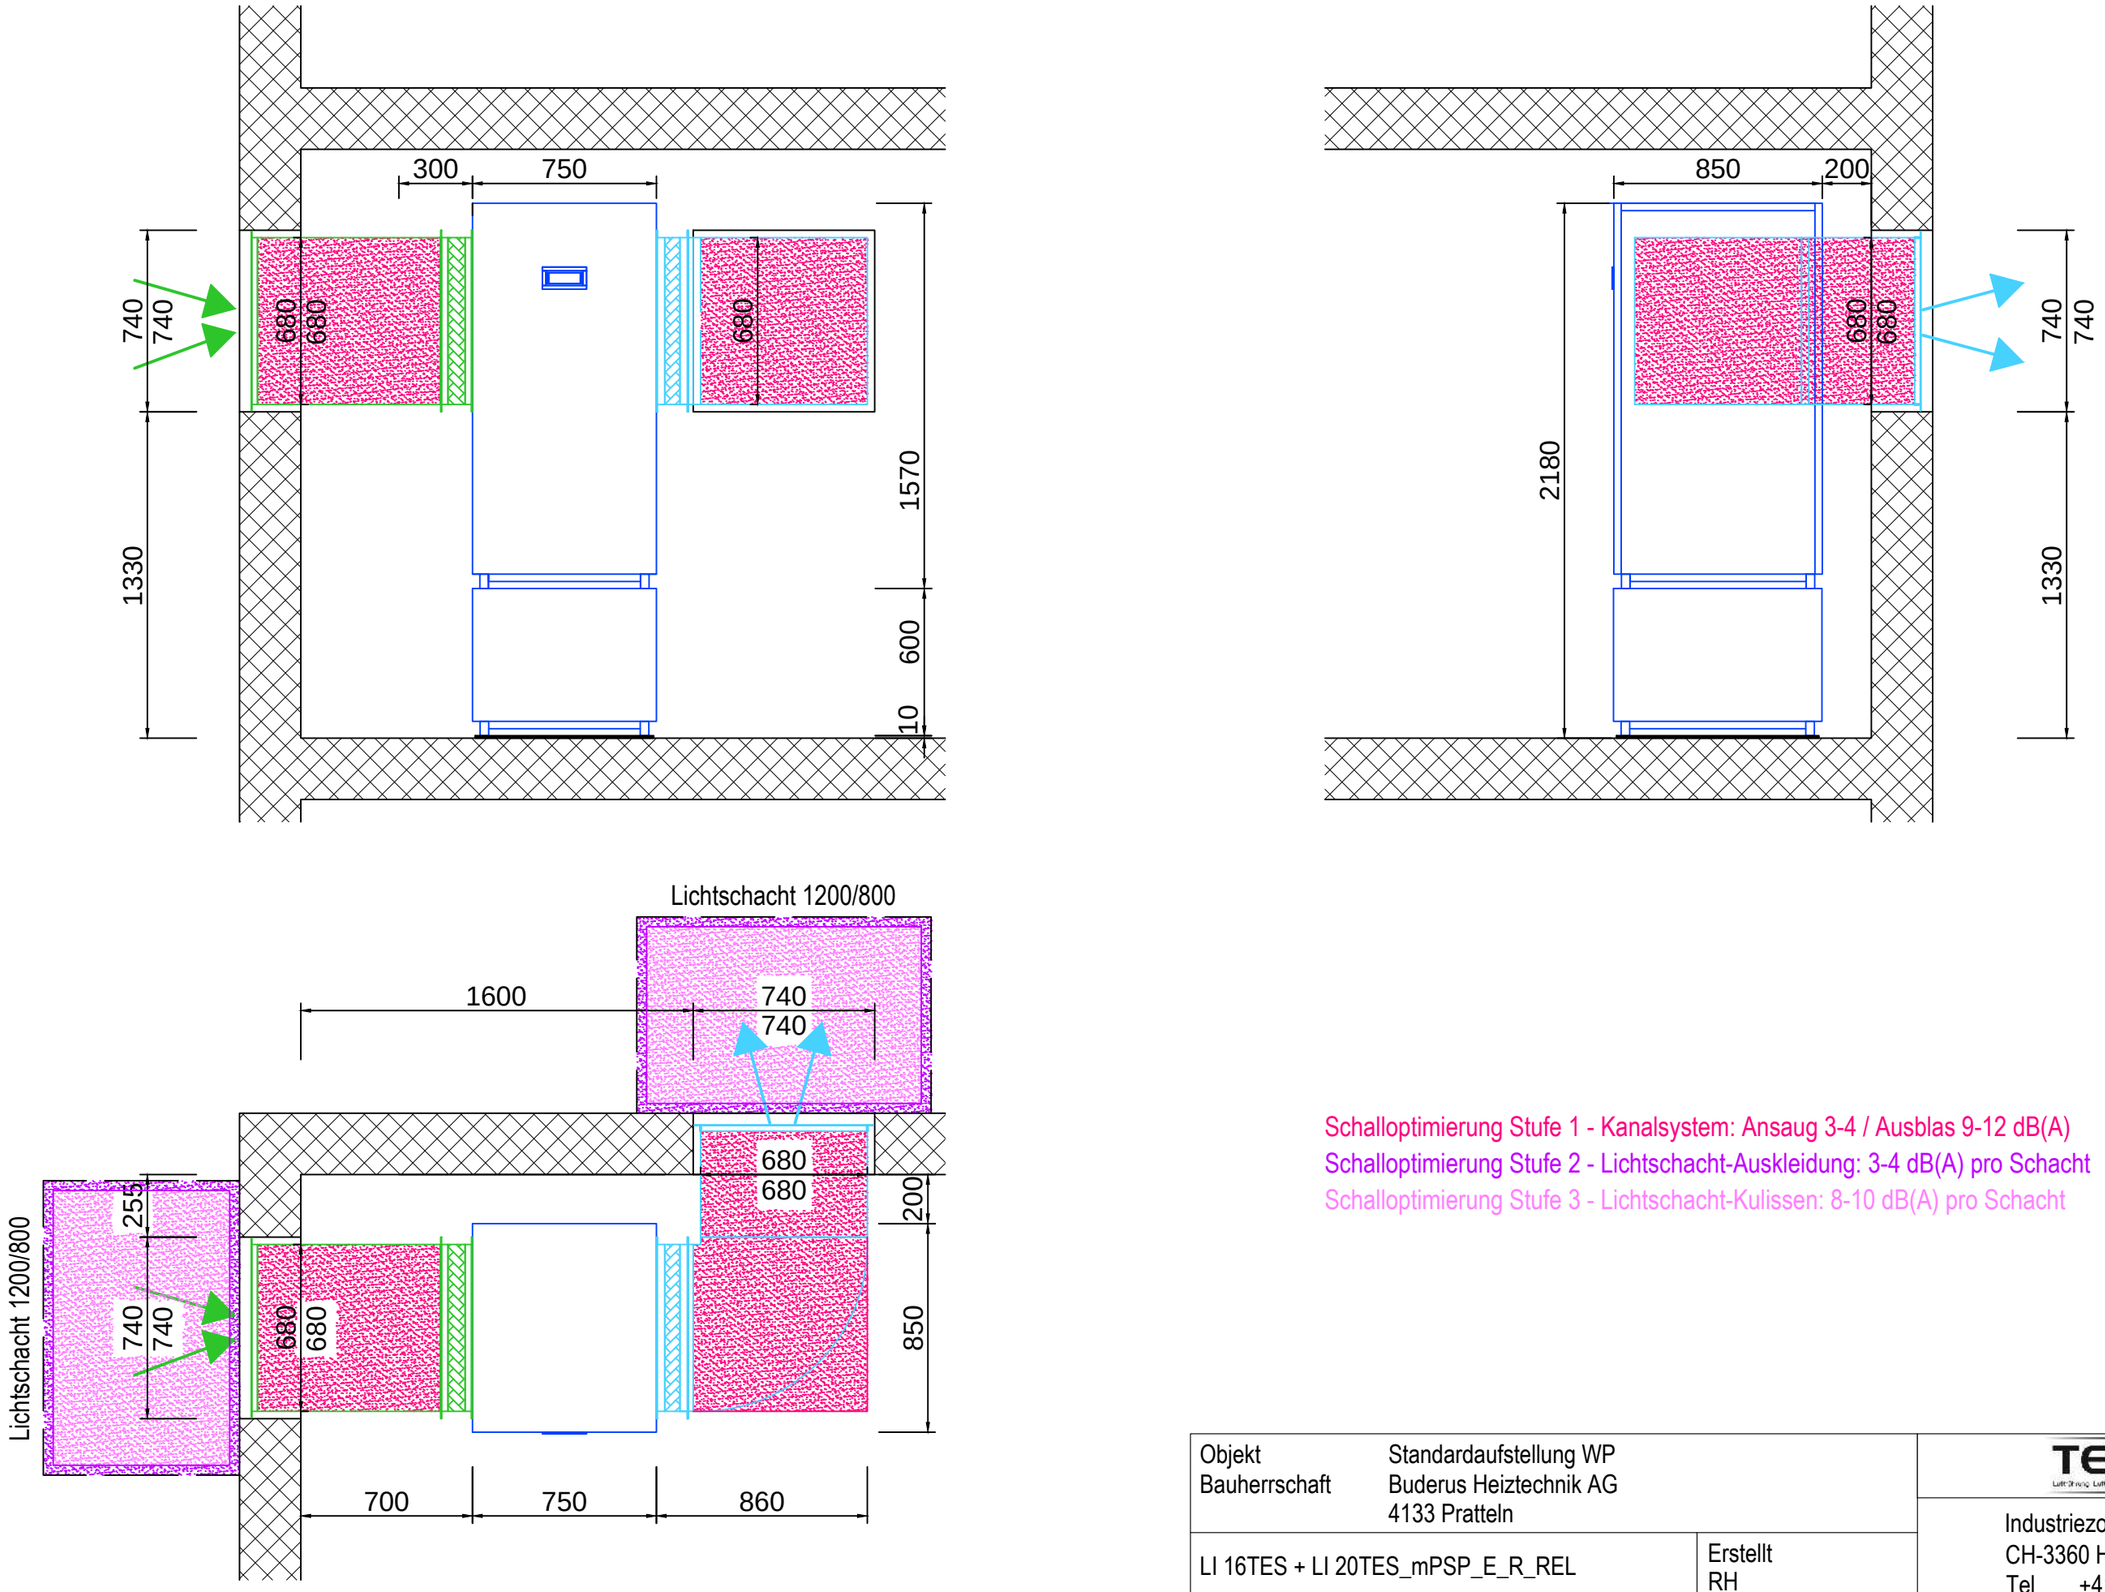

Schalloptimierung Stufe 1 - Kanalsystem: Ansaug 3-4 / Ausblas 9-12 dB(A)
Schalloptimierung Stufe 2 - Lichtschacht-Auskleidung: 3-4 dB(A) pro Schacht
Schalloptimierung Stufe 3 - Lichtschacht-Kulissen: 8-10 dB(A) pro Schacht

Objekt Bauherrschaft	Standardaufstellung WP Buderus Heiztechnik AG 4133 Pratteln	TECH
LI 16TES + LI 20TES_mPSP_E_R_REL Pl.Nr. BUD 07-005 Mst. 1:25 Rev. 01	Erstellt RH 31.5.2017	Industriezone Hofmatt 19 CH-3360 Herzogenbuchsee Tel +41 62 956 60 30 Fax +41 62 956 60 35 Web www.tech-ag.ch
Referenzplan XXXXX Dateipfad O:\Pläne\03_Wärmepumpen\03_Standardpläne\01_Buderus Heiztechnik AG\BUD 07.dwg		

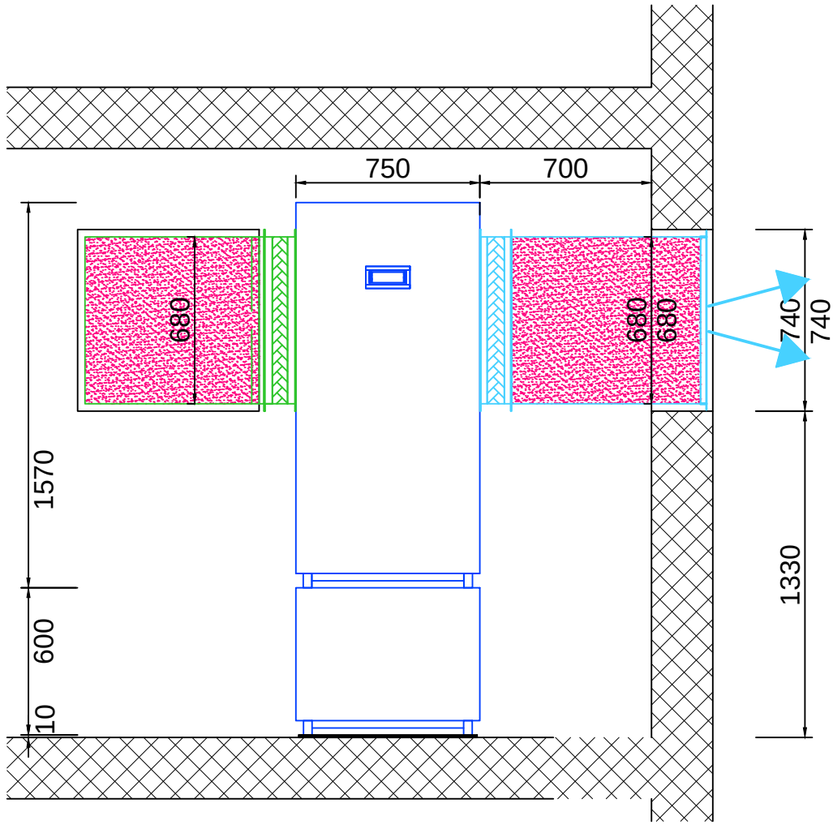

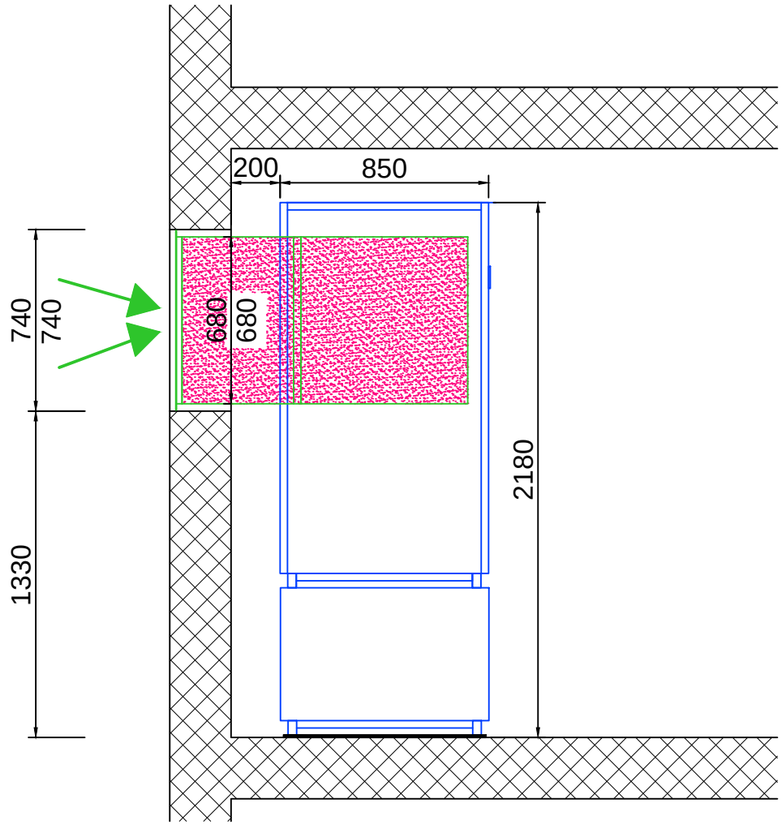

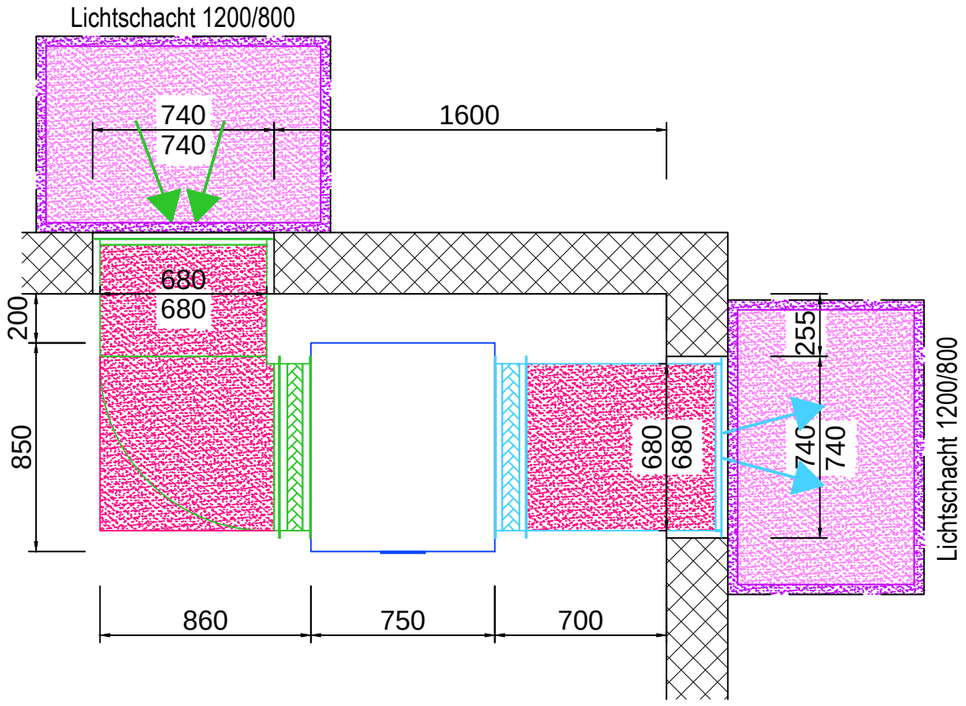

Schalloptimierung Stufe 1 - Kanalsystem: Ansaug 9-12 / Ausblas 6-8 dB(A)
Schalloptimierung Stufe 2 - Lichtschacht-Auskleidung: 3-4 dB(A) pro Schacht
Schalloptimierung Stufe 3 - Lichtschacht-Kulissen: 8-10 dB(A) pro Schacht

Objekt	Standardaufstellung WP	
Bauherrschaft	Buderus Heiztechnik AG 4133 Pratteln	
LI 16TES + LI 20TES_mPSP_E_R_RER		Erstellt RH
Pl.Nr. BUD 07-006	Mst. 1:25 Rev. 01	31.5.2017
Referenzplan	XXXXX	
Dateipfad	O:\Pläne\03_Wärmepumpen\03_Standardpläne\01_Buderus Heiztechnik AG\BUD 07.dwg	

TECH
Lüftung Lüftungstechnik Lüftungsplanung
Industriezone Hofmatt 19
CH-3360 Herzogenbuchsee
Tel +41 62 956 60 30
Fax +41 62 956 60 35
Web www.tech-ag.ch

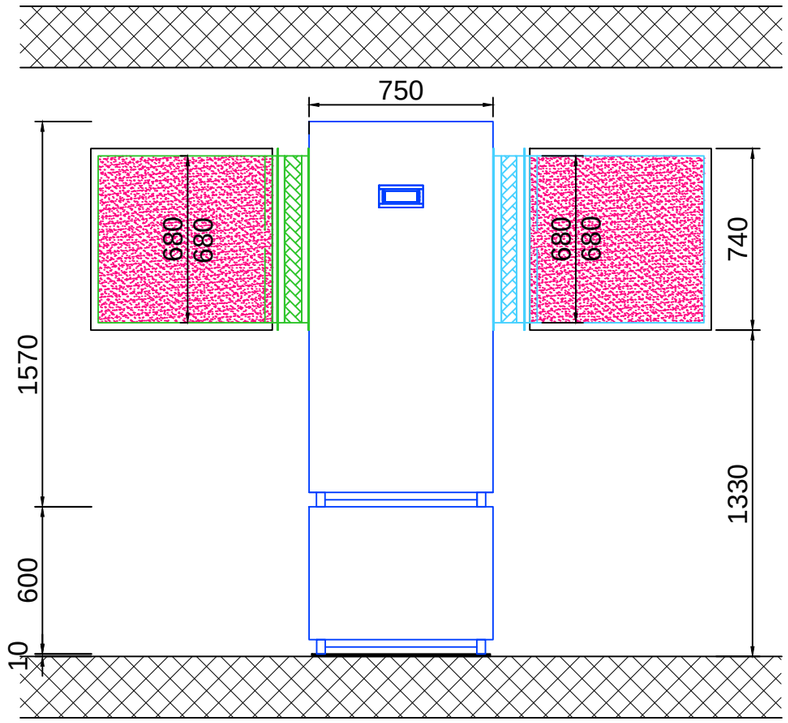

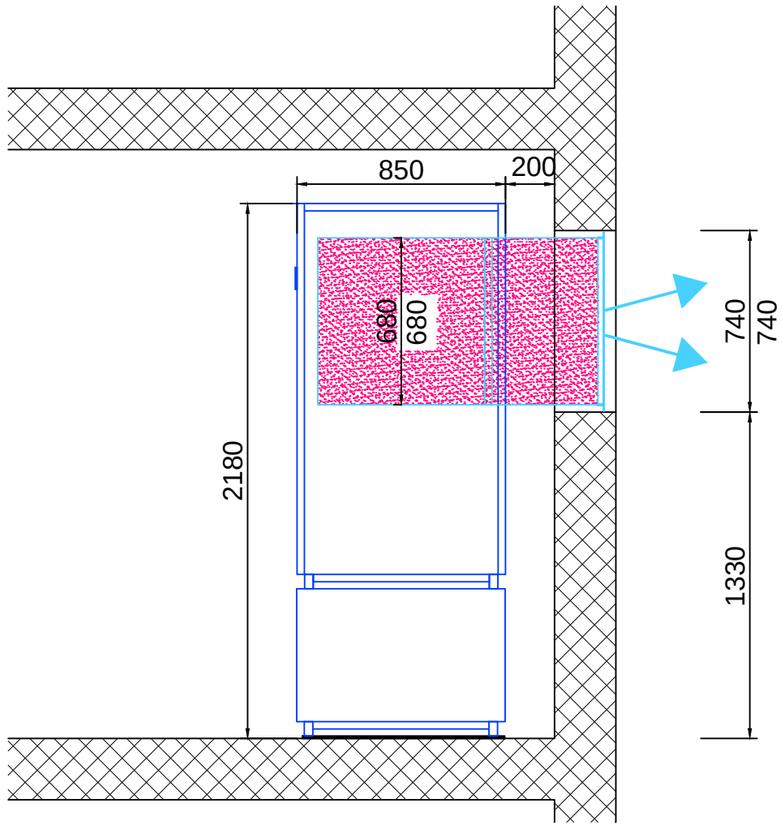

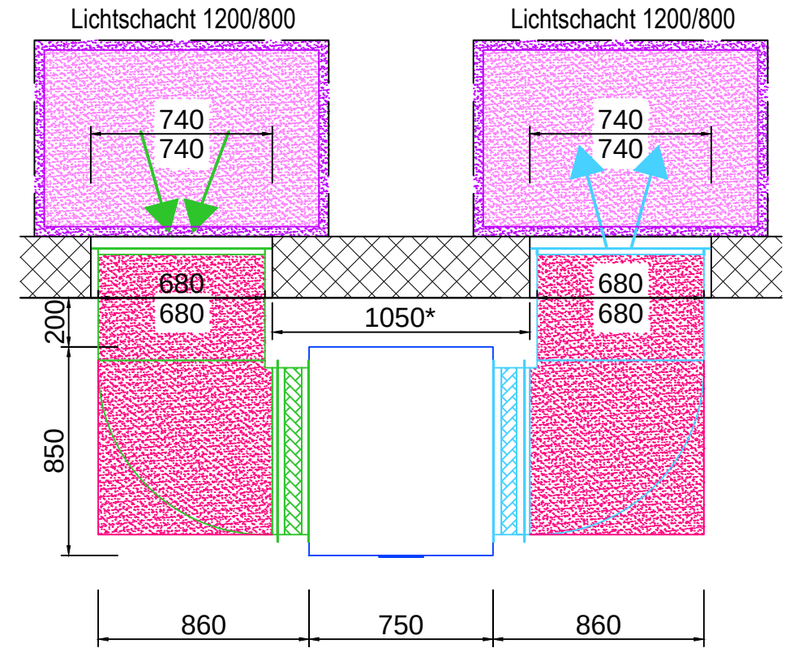

* HINWEIS: Ohne Lichtschächte beträgt der Mindestabstand zwischen den Aussparungen 1.5m (Risiko luftseitiger Kurzschluss)

Schalloptimierung Stufe 1 - Kanalsystem: Ansaug 9-12 / Ausblas 9-12 dB(A)
Schalloptimierung Stufe 2 - Lichtschacht-Auskleidung: 3-4 dB(A) pro Schacht
Schalloptimierung Stufe 3 - Lichtschacht-Kulissen: 8-10 dB(A) pro Schacht

Objekt	Standardaufstellung WP		
Bauherrschaft	Buderus Heiztechnik AG 4133 Pratteln		
LI 16TES + LI 20TES_mPSP_W_R			Erstellt RH 31.5.2017
Pl.Nr. BUD 07-007	Mst. 1:25	Rev. 01	
Referenzplan	XXXXX		
Dateipfad	O:\Pläne\03_Wärmepumpen\03_Standardpläne\01_Buderus Heiztechnik AG\BUD 07.dwg		

TECH
Lüftung Lufttechnik Lösungen
Industriezone Hofmatt 19
CH-3360 Herzogenbuchsee
Tel +41 62 956 60 30
Fax +41 62 956 60 35
Web www.tech-ag.ch

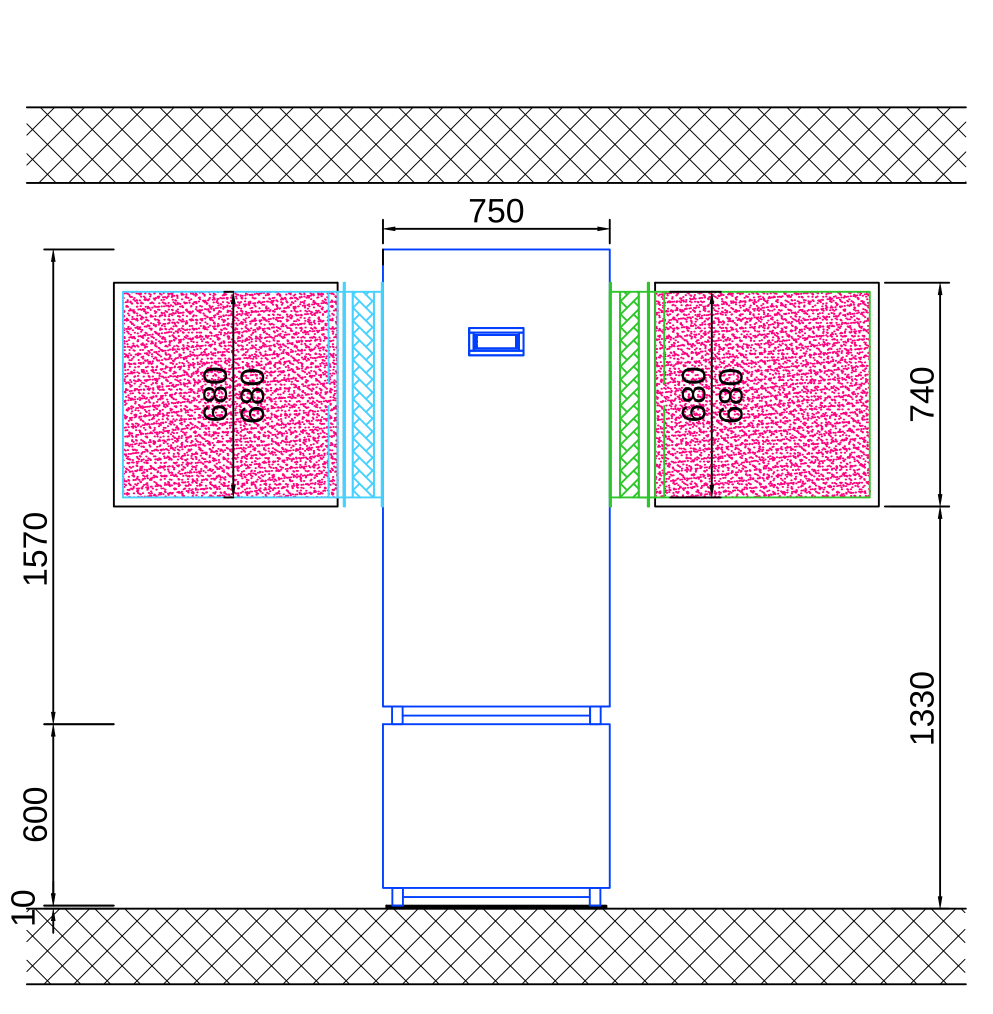

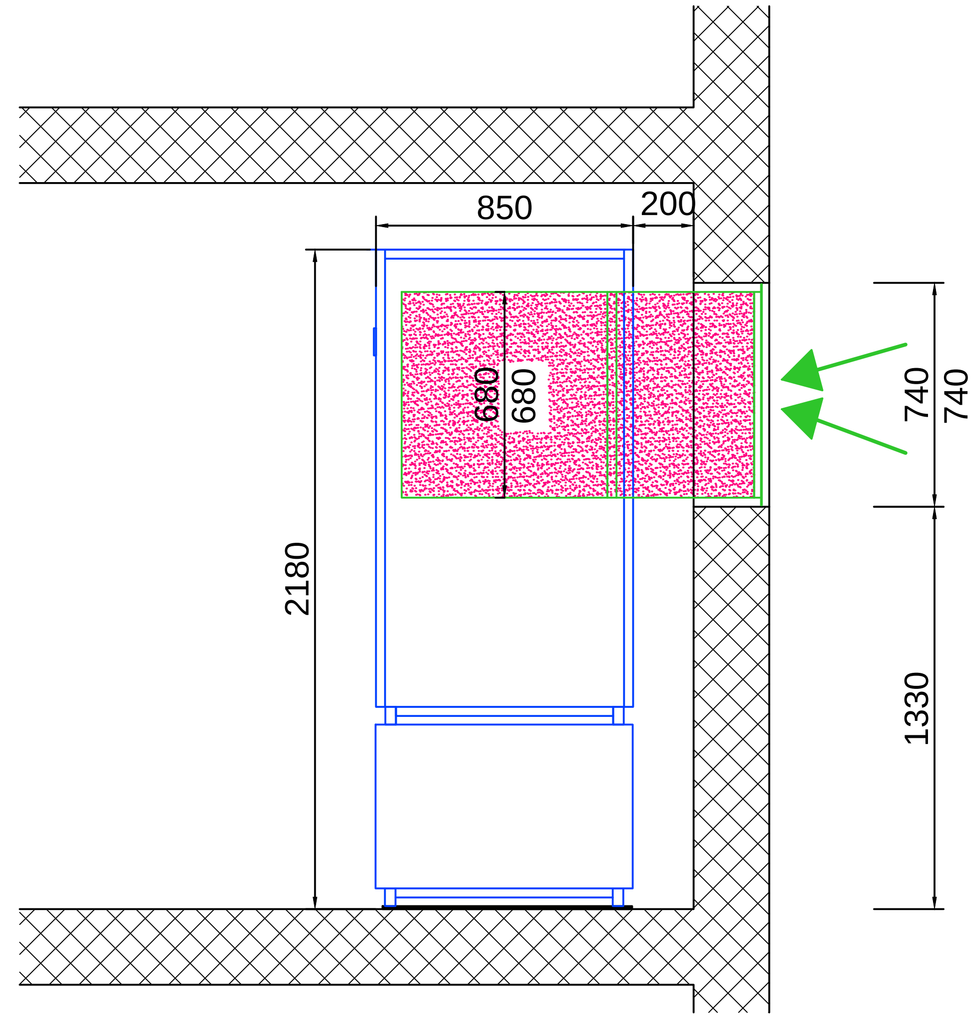

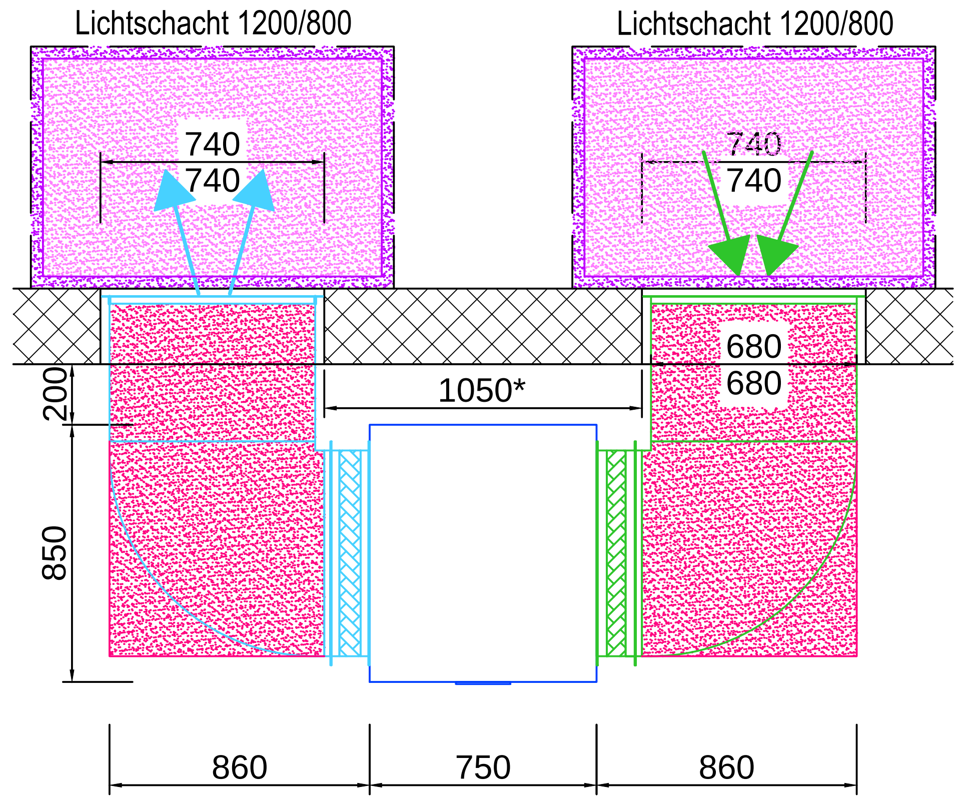

* HINWEIS: Ohne Lichtschächte beträgt der Mindestabstand zwischen den Aussparungen 1.5m (Risiko luftseitiger Kurzschluss)

Schalloptimierung Stufe 1 - Kanalsystem: Ansaug 9-12 / Ausblas 9-12 dB(A)

Schalloptimierung Stufe 2 - Lichtschacht-Auskleidung: 3-4 dB(A) pro Schacht

Schalloptimierung Stufe 3 - Lichtschacht-Kulissen: 8-10 dB(A) pro Schacht

Objekt	Standardaufstellung WP	
Bauherrschaft	Buderus Heiztechnik AG 4133 Pratteln	
LI 16TES + LI 20TES_mPSP_W_L		Erstellt RH
Pl.Nr. BUD 07-008	Mst. 1:25 Rev. 01	31.5.2017
Referenzplan	XXXXX	
Dateipfad	O:\Pläne\03_Wärmepumpen\03_Standardpläne\01_Buderus Heiztechnik AG\BUD 07.dwg	

TE•CH

Industriezone Hofmatt 19
CH-3360 Herzogenbuchsee
Tel +41 62 956 60 30
Fax +41 62 956 60 35
Web www.tech-ag.ch